



Elevation sud



Elevation nord
Elevation sud
Bâtiment 2




Plan de parking

HÉPHAÏSTOS

à Tarnos

Logement N°D 21

Hall D R+2 T4
Juin 2018

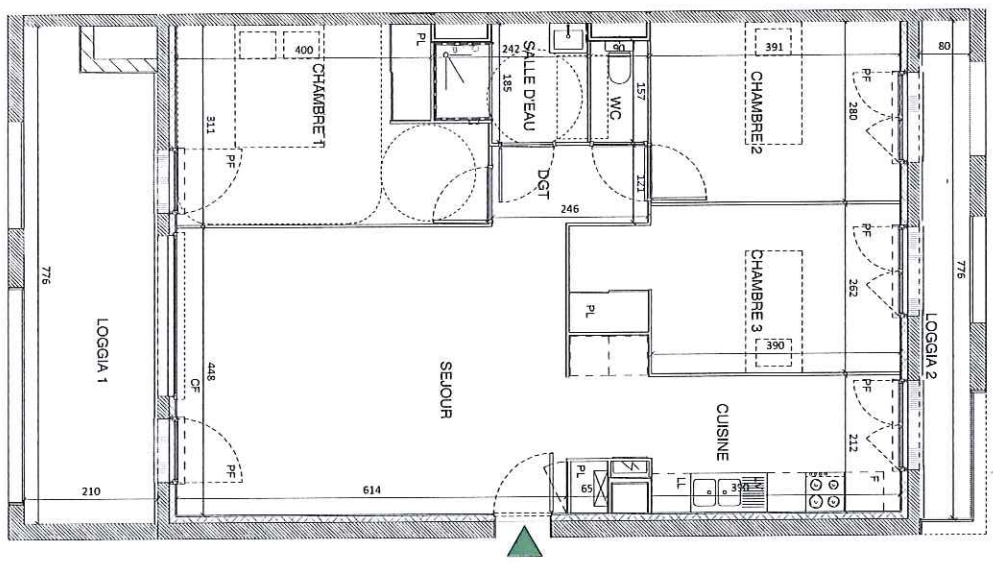

Echelle : 1/50
Indice : 1


Legende :

- soffice / faux-plafond, hauteur selon plan.
- cloison démontable : aucune incorporation technique n'est possible dans cette cloison.
- PF Porte fenêtrée
- CF Châssis fixe
- OF Ouvrant à la française


	SURFACE
SEJOUR	27,94 m ²
CUISINE	10,80 m ²
CHAMBRE 2	10,96 m ²
CHAMBRE 3	12,28 m ²
CHAMBRE 1	13,78 m ²
SALLE D'EAU	3,90 m ²
WC	1,41 m ²
DGT	3,04 m ²
TOTAL	84,11 m²
CELLIER	1,68 m ²
LOGGIA 1	15,40 m ²
LOGGIA 2	6,21 m ²
TOTAL ANNEXES	23,29 m²

La surface habitable des pièces peut varier en fonction des techniques de construction choisies, du positionnement et de l'établissement des plans d'exécution.

Plan non contractuel

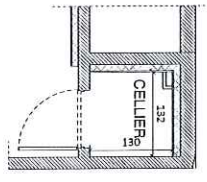

Plan de repérage
R+2

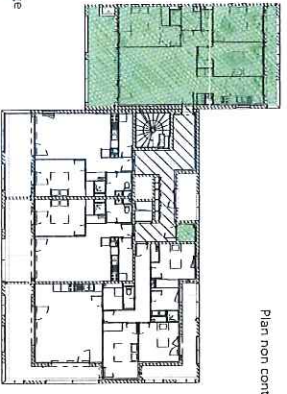

Plan de masse



Avenue Jacques Duclos

ONDRES

BAYONNE

Mairie

Accès parking