



Service Commercial - Tel : 05.59.62.42.03  
88 Boulevard Alsace Lorraine - 64000 Pau

Siège Social - Tel : 05.59.52.32.15  
73 Rue de Lamouly - 64600 Anglet

# Dôman

## Ilôt A Appartement A 21 Type T3 - R+2

### SURFACES HABITABLES (m<sup>2</sup>)

Séjour	24,14
Cuisine	6,72
Chambre 1	14,10
Chambre 2	11,05
Bain	4,38
WC	1,89
Dgt	1,74


**TOTAL HABITABLE 64,02**

Terrasse	13,41
Place de stationnement	12,50

La représentation des espaces verts n'est pas contractuelle. Les gaines, les retombées, faux plafonds, soffites ainsi que l'emplacement des équipements sont figurés à titre indicatif et n'apparaissent pas de manière exhaustive sur le plan. En fonction des nécessités techniques de réalisation, le maître d'ouvrage se réserve le droit d'apporter des modifications au présent plan, notamment de légères variantes de cotes et de surfaces, ainsi que sur le positionnement des ouvertures sur les façades. Les tolérances d'usage sont admises en ce qui concerne les dimensions et surfaces indiquées.

SIGNATURE


Plan de vente - Mai 2016

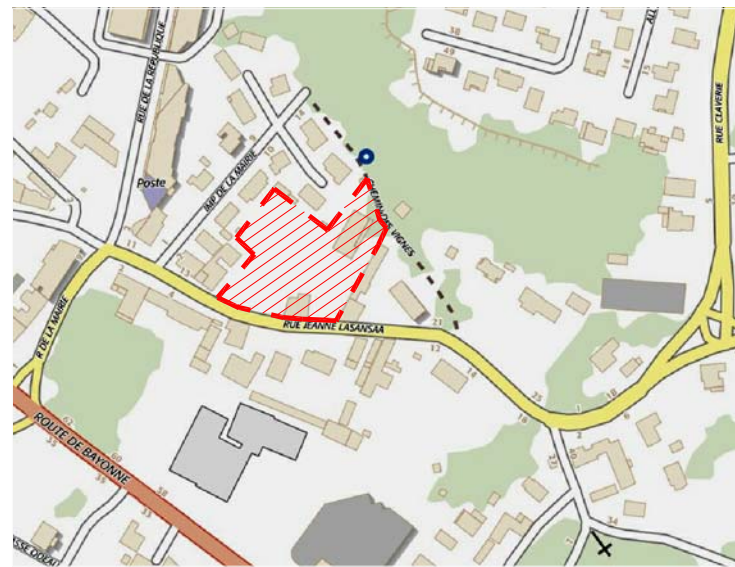


Plan de situation



Plan de masse

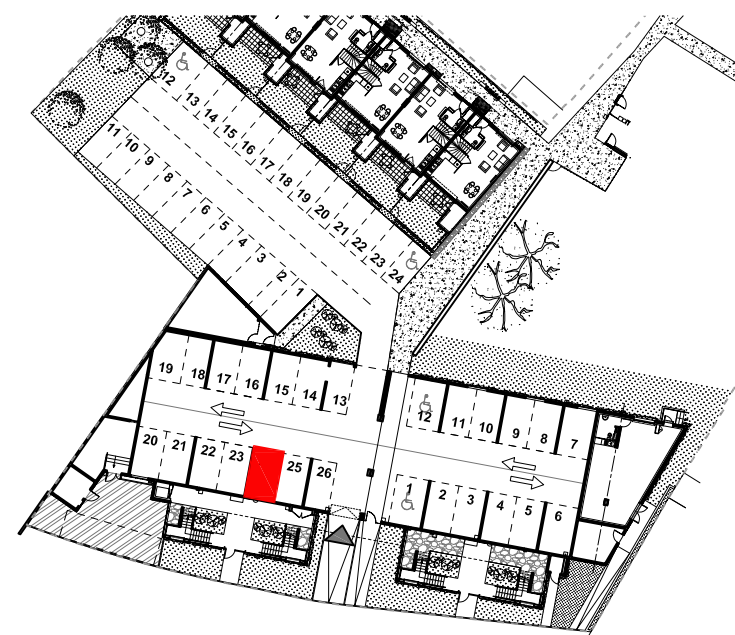


Stationnement

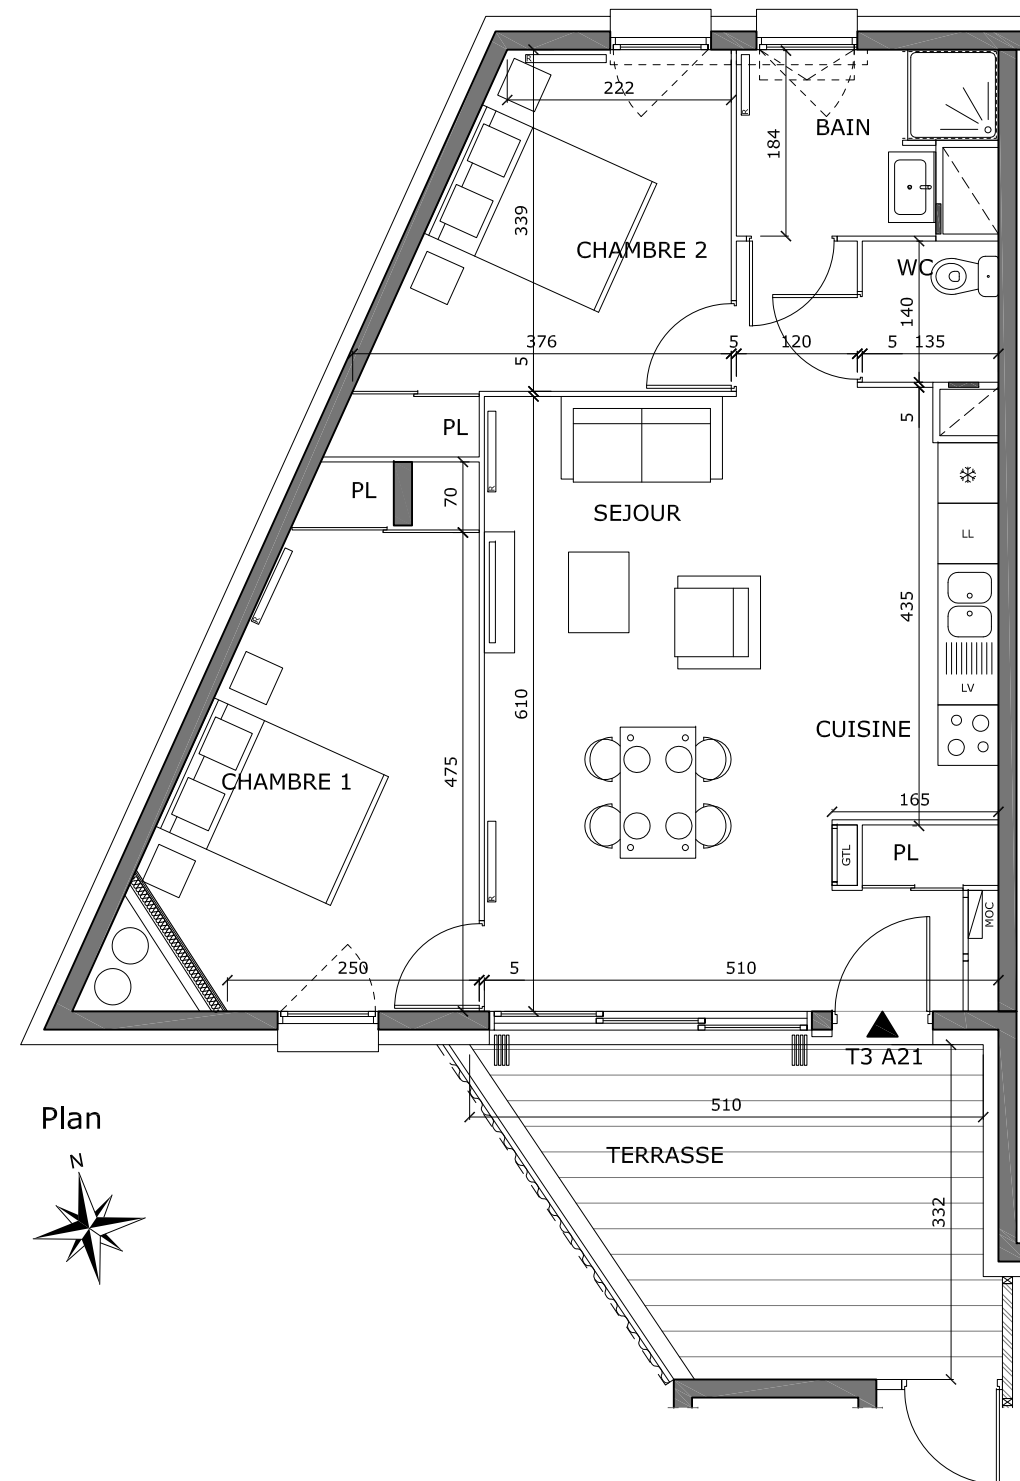

Plan



Elevation Sud

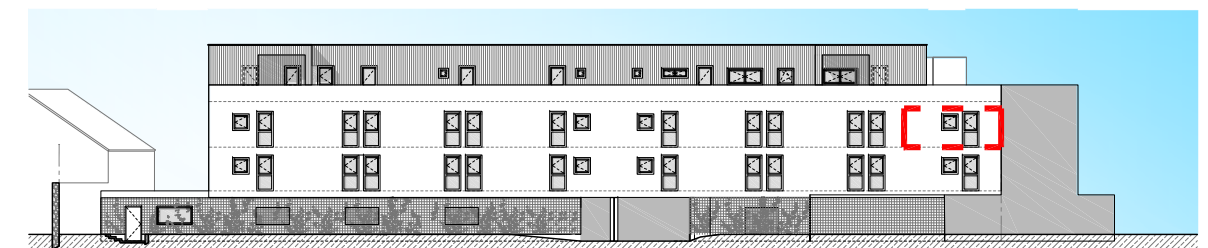

Elevation Nord