




SERVICE COMMERCIAL


73 route de Lamouly
64600 ANGLET
Tel 05 59 52 56 61

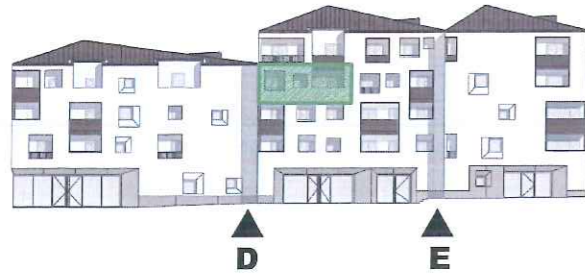


Élévation nord
Bâtiment 2



Élévation sud
Bâtiment 2

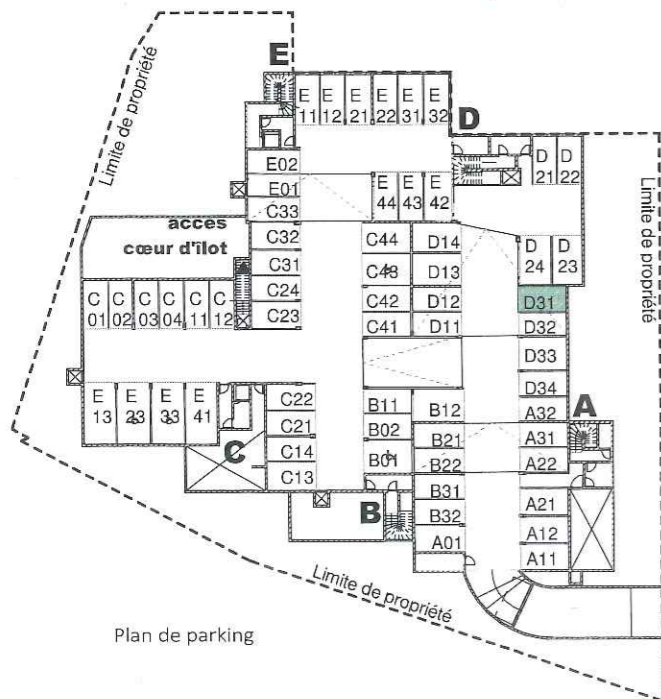

HÉPHAÏSTOS
à Tarnos

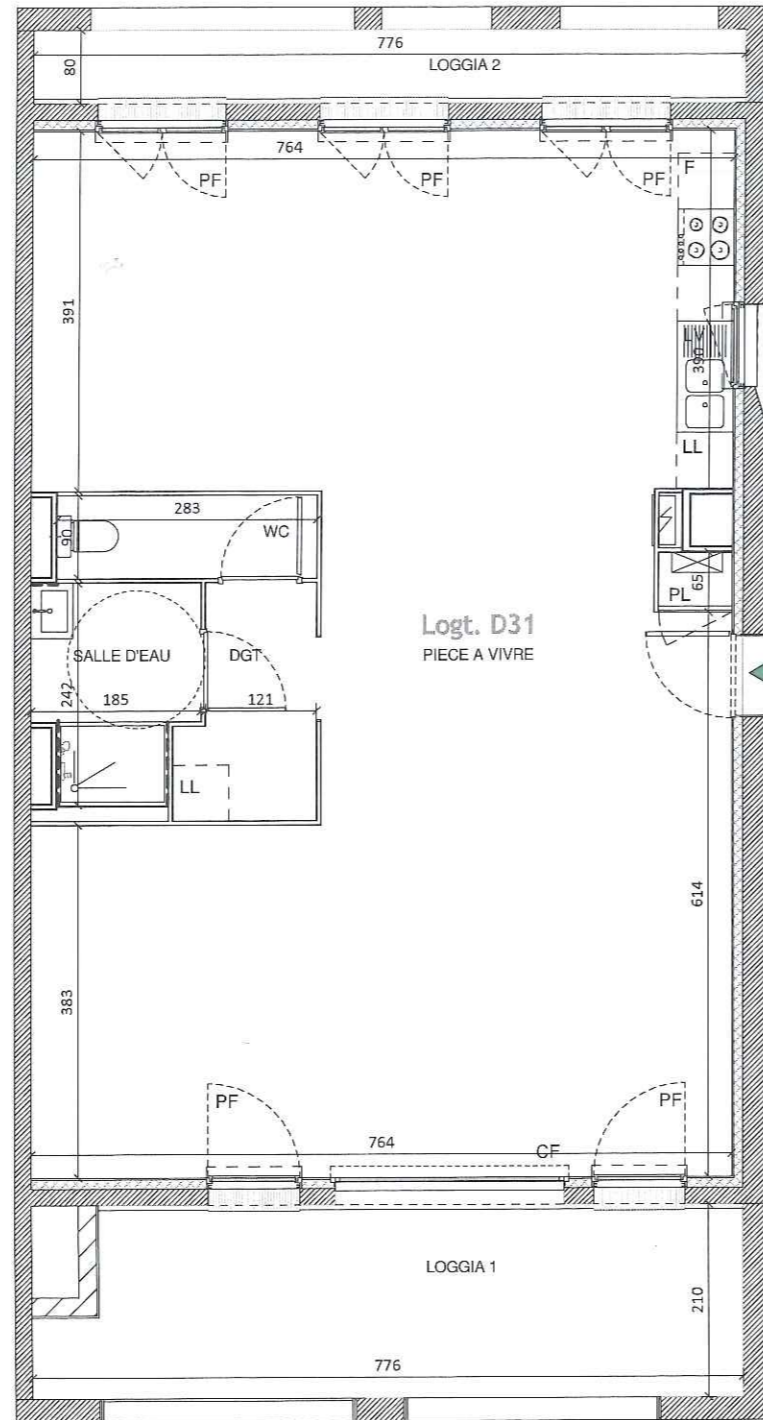

Logt. D31
PIECE A VIVRE

Échelle : 0 1 2 3 4

Indice : 1

Légende : soffite / faux-plafond. Hauteur selon plan.

cloison démontable : aucune incorporation technique n'est possible dans cette cloison.

PF Porte fenêtre CF Châssis fixe OF Ouvrant à la française

Logement N°D31
Hall D R+3 T1
Avril 2017

SURFACE HABITABLE

PIECE A VIVRE	75.06 m ²
SALLE D'EAU	3.90 m ²
WC	2.54 m ²
DGT	3.50 m ²


TOTAL 85.00 m²

LOGGIA 1	15.40 m ²
LOGGIA 2	6.21 m ²
CELLIER	1.71 m ²


TOTAL ANNEXES 22.96 m²

La surface habitable des pièces peut varier en fonction des techniques de construction choisies, du positionnement et de l'établissement des plans d'exécution.

Plan non contractuel

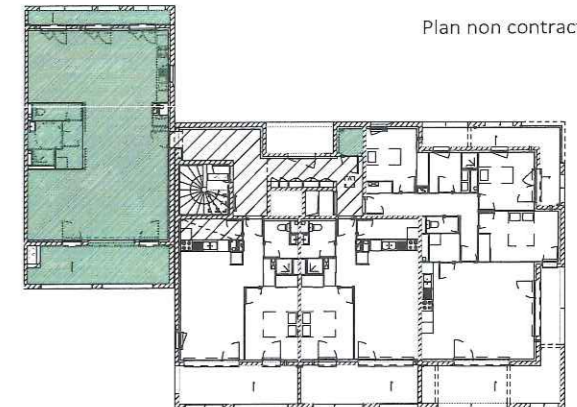

Plan de repérage
R+3

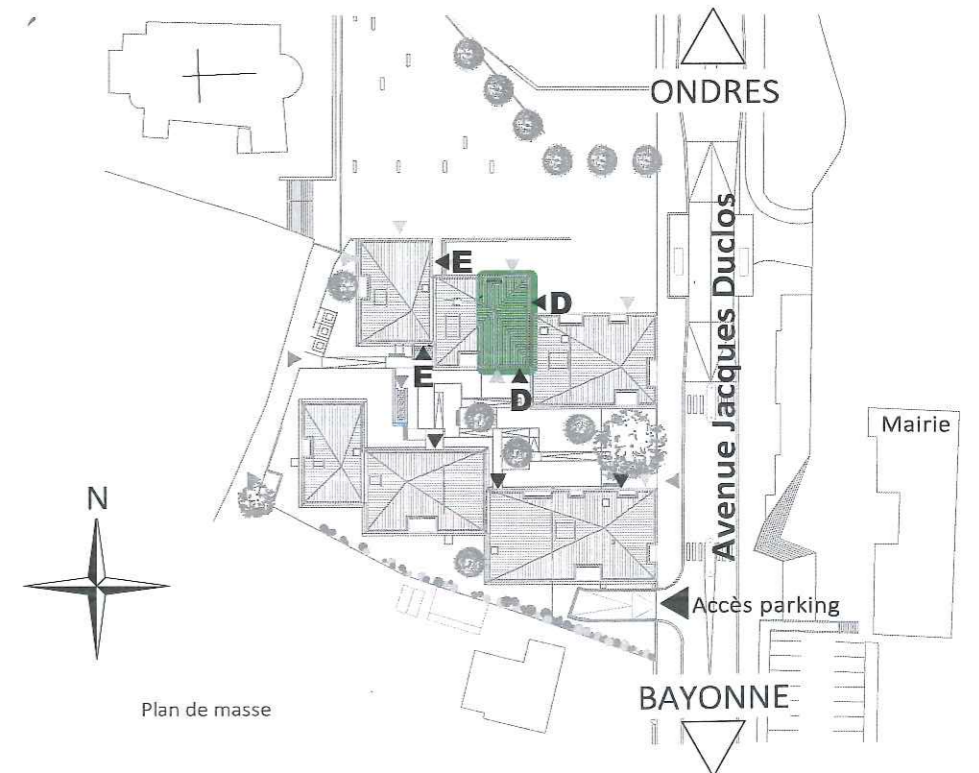

Plan de masse