




SERVICE COMMERCIAL

73 route de Lamouly
64600 ANGLET
Tel 05 59 52 56 61

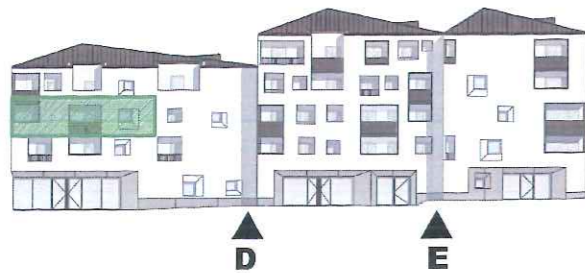


Élévation nord
Bâtiment 2



Élévation sud
Bâtiment 2



HÉPHAÏSTOS
à Tarnos

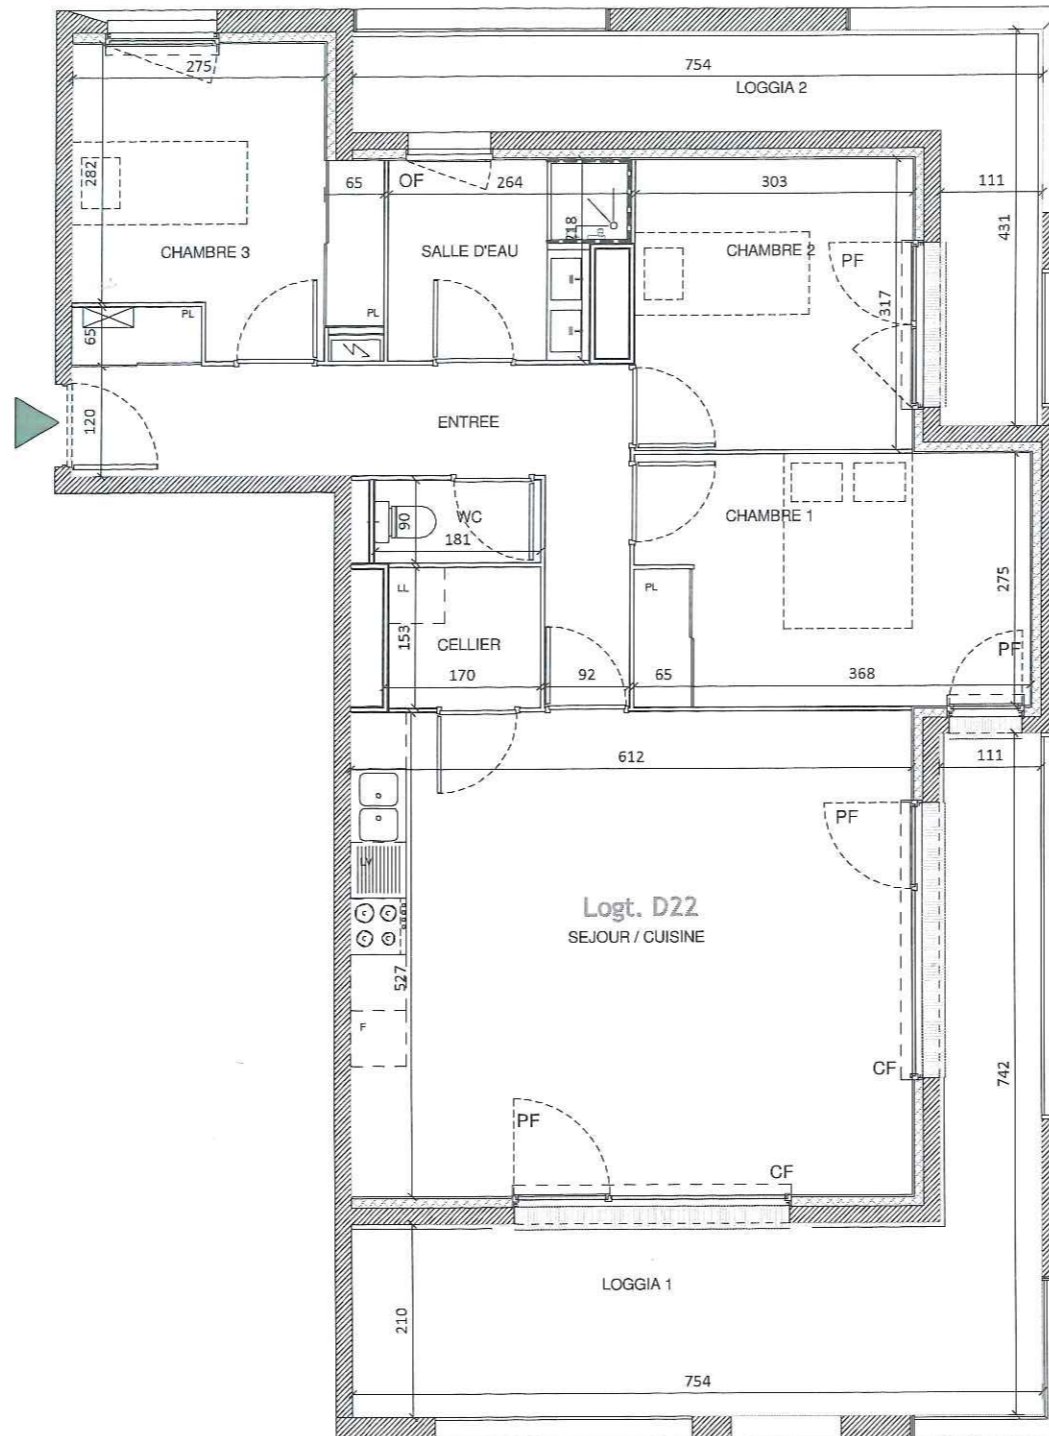

Échelle : 0 1 2 3 4

Indice : 1

Légende :



soffite / faux-plafond. Hauteur selon plan.



cloison démontable : aucune incorporation technique n'est possible dans cette cloison.

PF Porte fenêtre

CF Châssis fixe

OF Ouvrant à la française

Logement N°D 22
Hall D R+2 T4
Avril 2017

SURFACE HABITABLE

SEJOUR / CUISINE	32.26 m ²
CHAMBRE 1	11.86 m ²
CHAMBRE 2	9.60 m ²
CHAMBRE 3	9.73 m ²
SALLE D'EAU	5.16 m ²
CELLIER	2.59 m ²
WC	1.62 m ²
ENTREE	10.47 m ²
TOTAL	83.29 m²
LOGGIA 1	21.75 m ²
LOGGIA 2	11.85 m ²
TOTAL LOGGIAS	33.60 m²

La surface habitable des pièces peut varier en fonction des techniques de construction choisies, du positionnement et de l'établissement des plans d'exécution.

Plan non contractuel

