



SERVICE COMMERCIAL

Tél. : 05.59.52.56.61
73 rue de Lamouly
64600 ANGLET

LES COLIBRIS

Lotissement Moumagré 40230 ST-JEAN-DE-MARSACQ
APPARTEMENT TYPE T3 - 4

SURFACES

SURFACES HABITABLES

ENTREE	5.35 m ²
SEJOUR / CUISINE	28.05 m ²
WC	1.39 m ²
CELLIER	2.15 m ²
DEGAGEMENT	2.51 m ²
SALLE D'EAU	4.79 m ²
CHAMBRE 1	11.31 m ²
CHAMBRE 2	10.33 m ²

TOTAL ----- **65.88 m²**


SURFACES ANNEXES

BALCON	10 m ²
CELLIER	5.41 m ²
1 Place de parking	

La surface habitable des pièces peut varier en fonction des techniques de construction choisies, du positionnement et de l'établissement des plans d'exécution.




PLAN ÉTABLI LE 15.06.2018

SIGNATURES

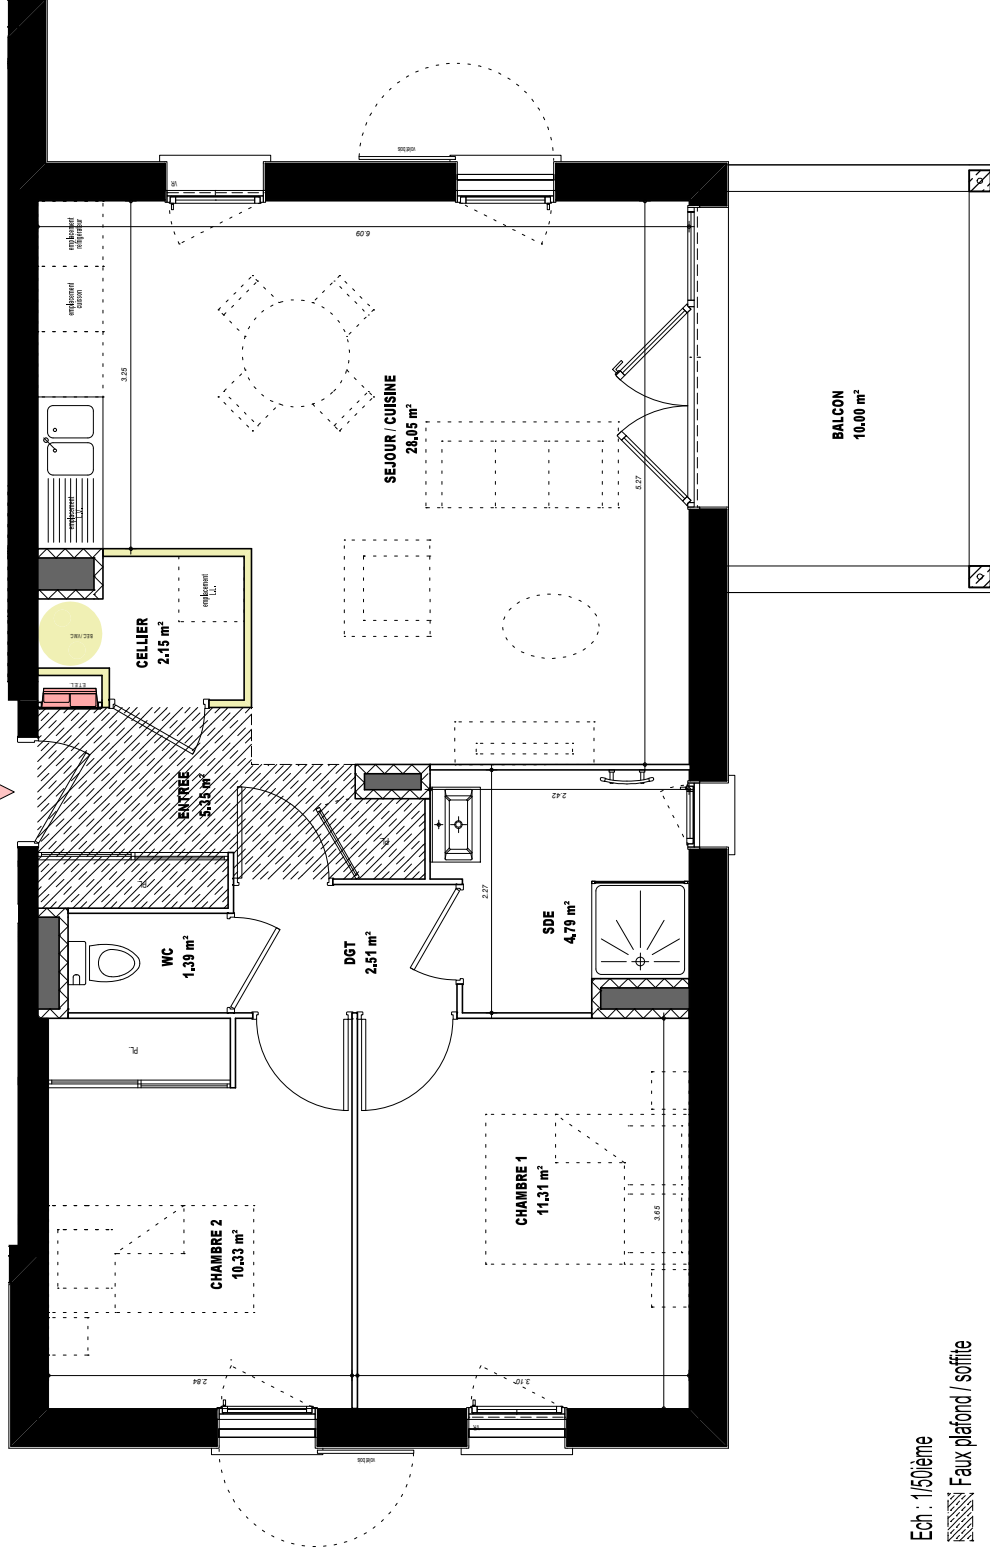

Ech. : 1/50ème

Faux plafond / soffite

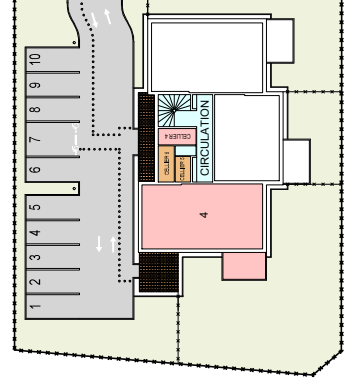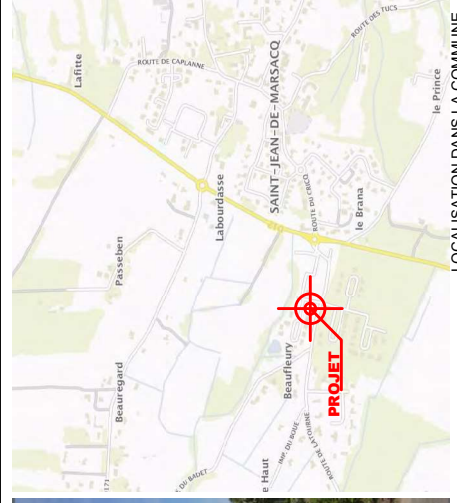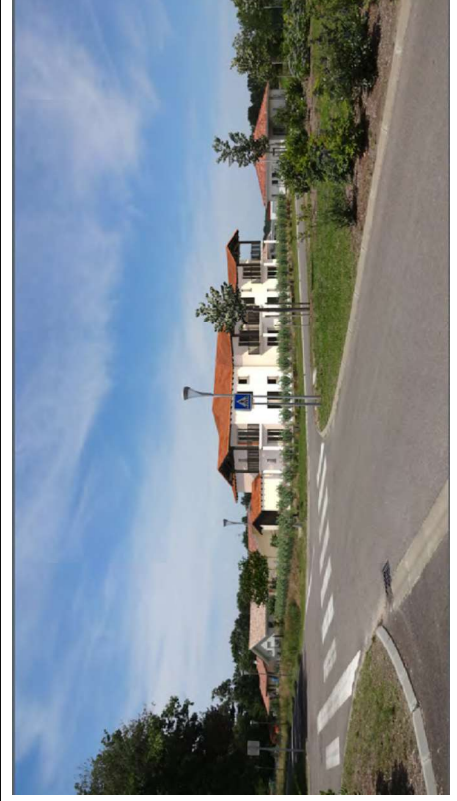

LOCALISATION DANS LA COMMUNE

LOCALISATION DANS LA RÉSIDENCE