


ÉTAT PARCELLAIRE

Document d'arpentage établi au cadastre de Bayonne, le 05/10/2017 sous le n°2473X.

Section	Ancien Numéro	Nouveau Numéro	Surface
AO	906p	956	502 m ²

LÉGENDE

- Périmètre du programme
- Limite de lot
- 18.51 Cotation périmétrique du lot
- Voirie**
- Voirie et stationnement (enrobé)
- Cheminement piéton (stabilisé)
- Espaces verts
- 23.87 Nivellement du terrain naturel (avant travaux)
- 23.87 Nivellement du terrain après remblaiement
- 23.87 Nivellement de la voirie projet
- Accès
- Talus projeté
- Réseaux (position projet avant récolement)**
- Réseau eaux pluviales**
- Regard de visite
- Regard de branchement
- Réseau eaux usées**
- Regard de visite
- Regard de branchement
- Réseau eau potable**
- Niche AEP polyester
- Poteau incendie
- Réseau télécom**
- Chambre G1
- Réseau électrique**
- Coffret
- Réseau gaz**
- Coffret
- Réseau éclairage**
- * Candélabre
- Servitudes à créer par acte notarié**
- Assiette de la servitude de passage pour les réseaux EU et EP
- Fonds servants : Lot n°7, Lot n°8, Lot n°9, Lot n°10 et Lot n°11
- Fonds dominants : Lot n°8, Lot n°9, Lot n°10, Lot n°11 et Lot n°12

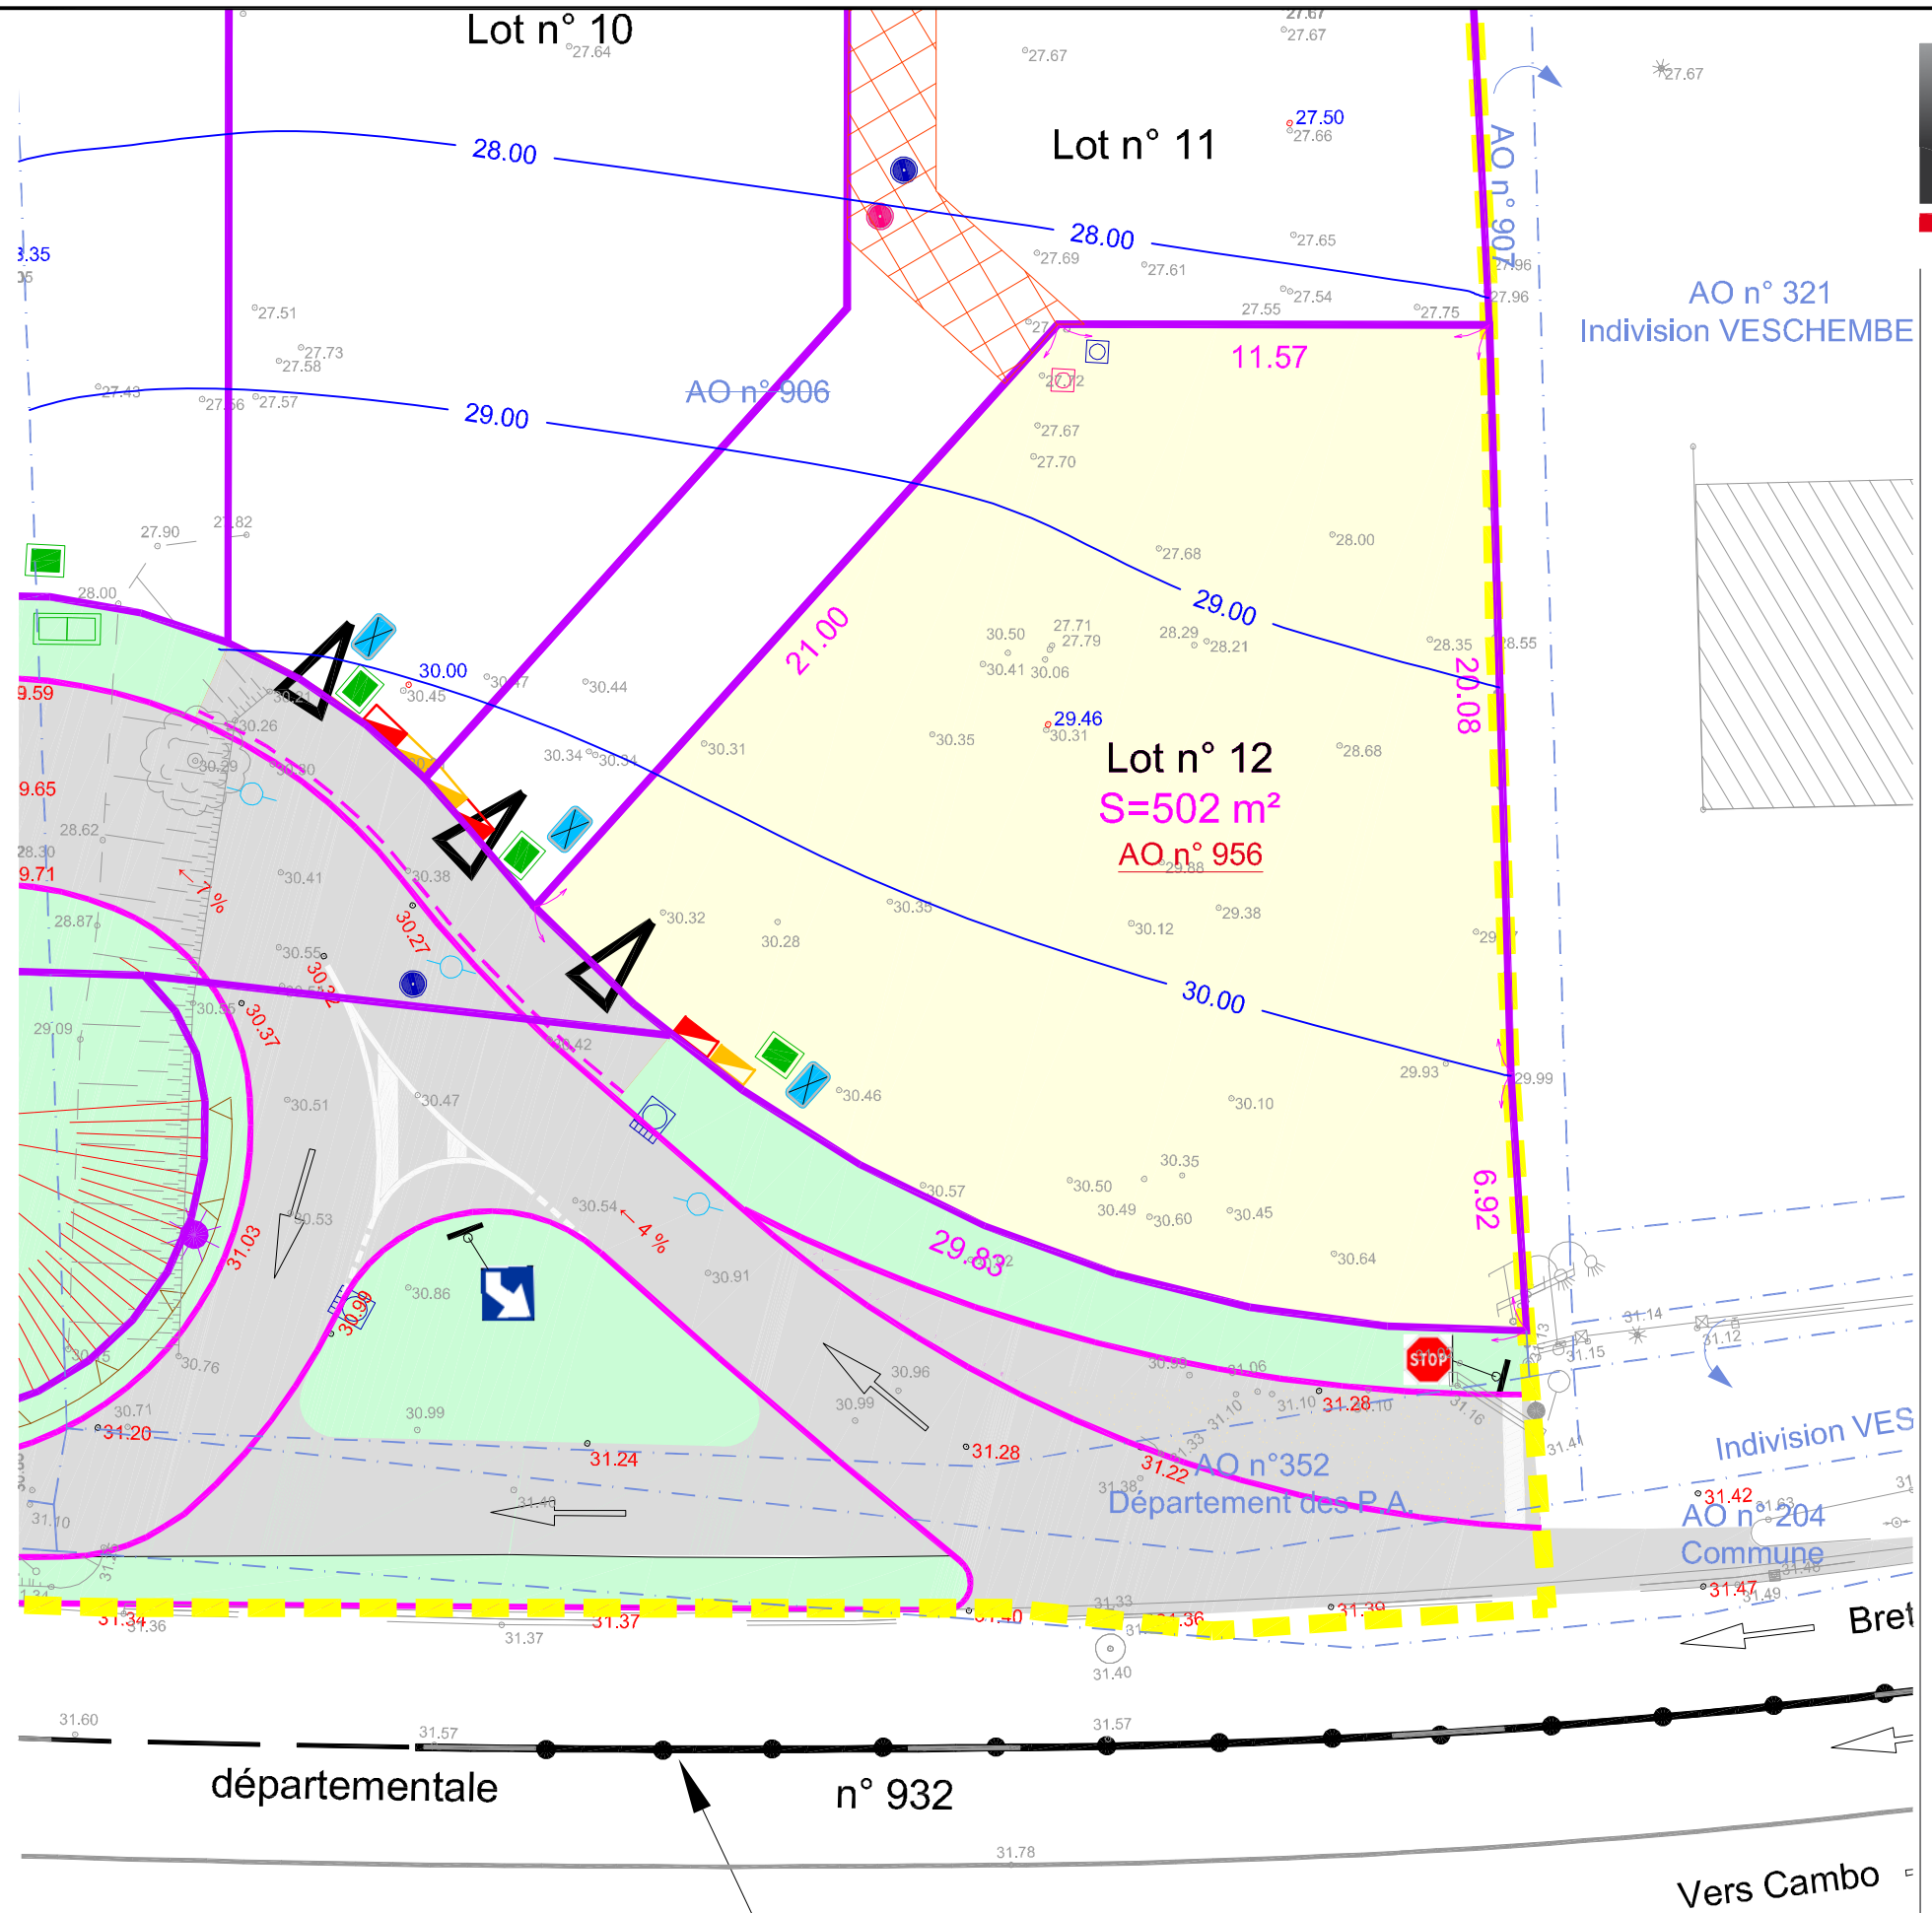

Plan de vente du lot n°12

Lotissement "INDARRA" | Permis d'aménager 64 547 15B0003 M02 approuvé par arrêté municipal du 25/11/2016 |

| Rue de Kiroleta | Ustaritz | 64 | Référence cadastrale après division : **AO n° 956** | échelle : 1/200



Nota bene:

La position des branchements EU et EP ainsi que des points de livraisons des réseaux d'adduction est donnée à titre indicatif. Il conviendra de vérifier la nature des réseaux, avant la réalisation des raccordements des constructions.

Plan topographique établi le 4 mars 2011 par Parallèle 45, société de géomètres-experts à Bayonne. Le nivellement est rattaché au Nivellement Général de la France (NGF).

Référence dessin : 2017 10 09_D2146276_plvente_INDARRA_v6.dwg/ Lot 12.dwg

L2G conseil | Quentin gross & alexis lesieur | sclarl de géomètres-experts
 agence de bayonne | 2 rue raoul perpère - le forum | T 0559030707 | M contact@l2g-conseil.fr
 agence de st martin de seignanx | 1 place jean rameau | T 0559565946 | M contact@l2g-conseil.fr
 foncier topographie expertise | scanner 3D | bureau d'études vrd | copropriété