



Basse Consommation, Haute Solidarité

Service Commercial - Tel : 05.59.62.42.03
88 Boulevard Alsace Lorraine - 64000 PAU

Siège Social - Tel: 05.59.52.32.15
73 Rue de Lamouly - 64 601 ANGLET


La représentation des espaces verts n'est pas contractuelle.
Les grilles, les retombées, faux plafonds, soffites ainsi que l'emplacement des équipements sont figurées à titre indicatif et n'apparaissent pas de manière exhaustive sur le plan.
En fonction des nécessités techniques de réalisation, le maître d'ouvrage se réserve le droit d'apporter des modifications au présent plan, notamment de légères variantes de côtes et de surfaces, ainsi que sur le positionnement des ouvertures sur les façades. Les tolérances d'usage sont admises en ce qui concerne les dimensions et surfaces indiquées.

SURFACE HABITABLES M8-T3 A


RDCH	ETAGE		
ENTREE + PL	3.90	CHAMBRE 1	11.25
SEJOUR / CUISINE	23.15	CHAMBRE 2 + PL	16.32
Salle d'eau	5.69	BAINS	5.60
		DGT	2.02
TOTAL SHAB		67.93 m ²	
SURFACE ANNEXES			
ABRI JARDIN		6.65 m ²	
Comble non aménageable		20.00 m ²	
SURFACE DE LA PARCELLE			
LOT 8 = 221 m ²			
SIGNATURE	DATE		

QUARTIER DU VIEUX LAVOIR - SAUVETERRE DE BEARN

BATIMENT B
Pavillon M8
T3 A - LOT8

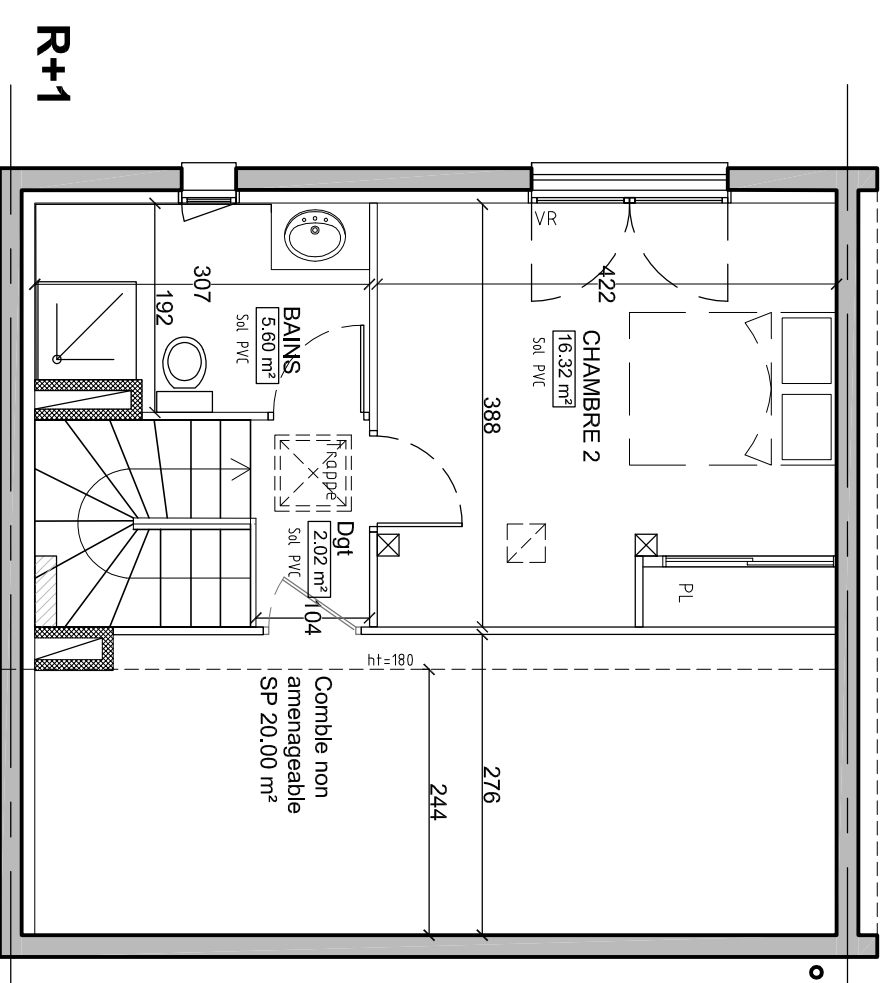

R+1

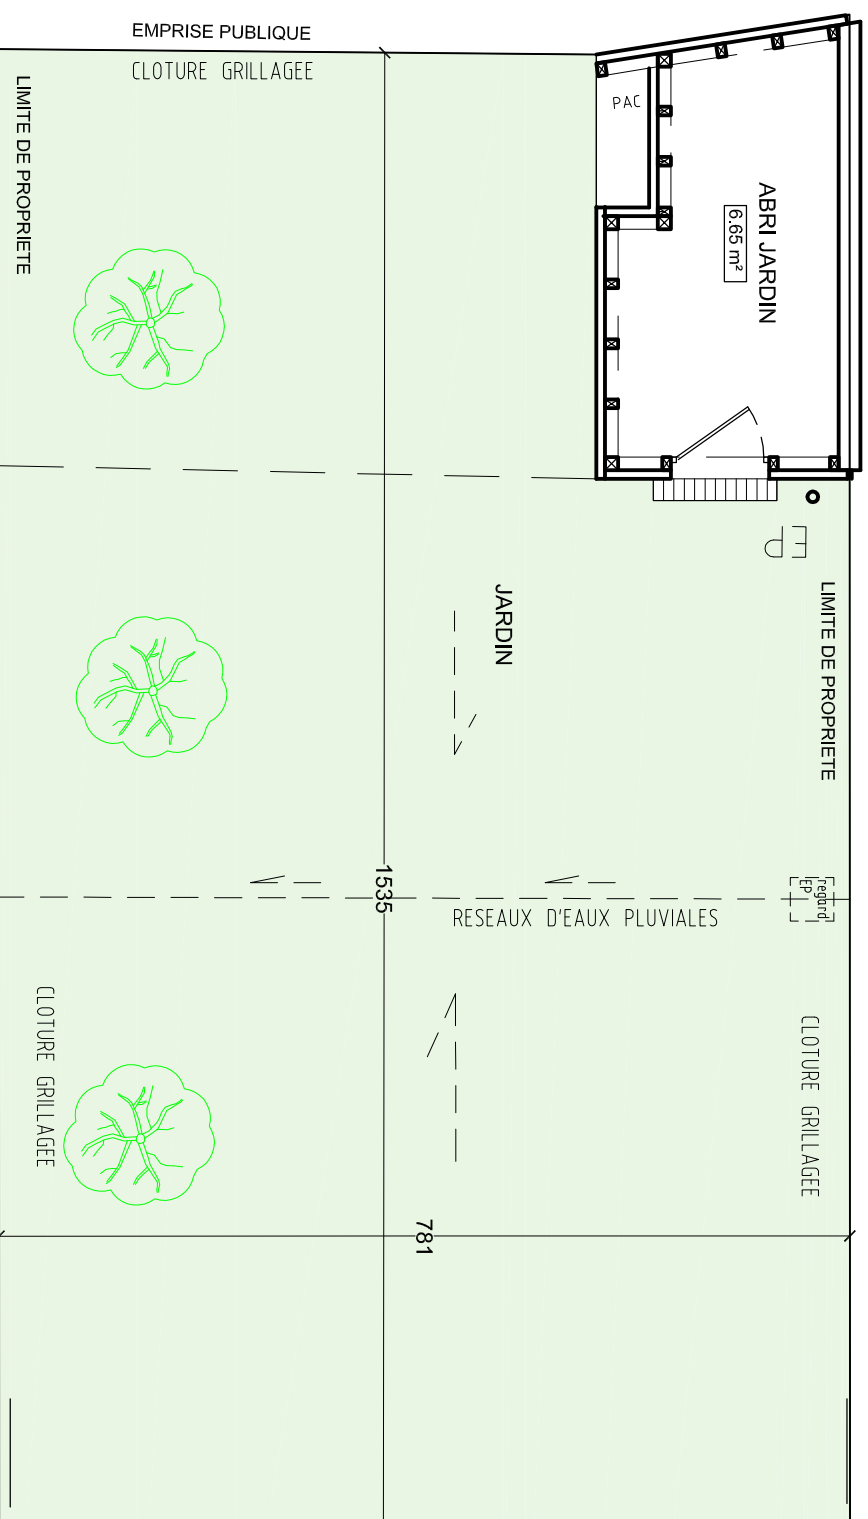

RDCH

